


JIŽNÍ SÁL 3ABC / SOUTH HALL 3ABC

Škola max. kapacita 480 osob/ Classroom max. capacity 480 people

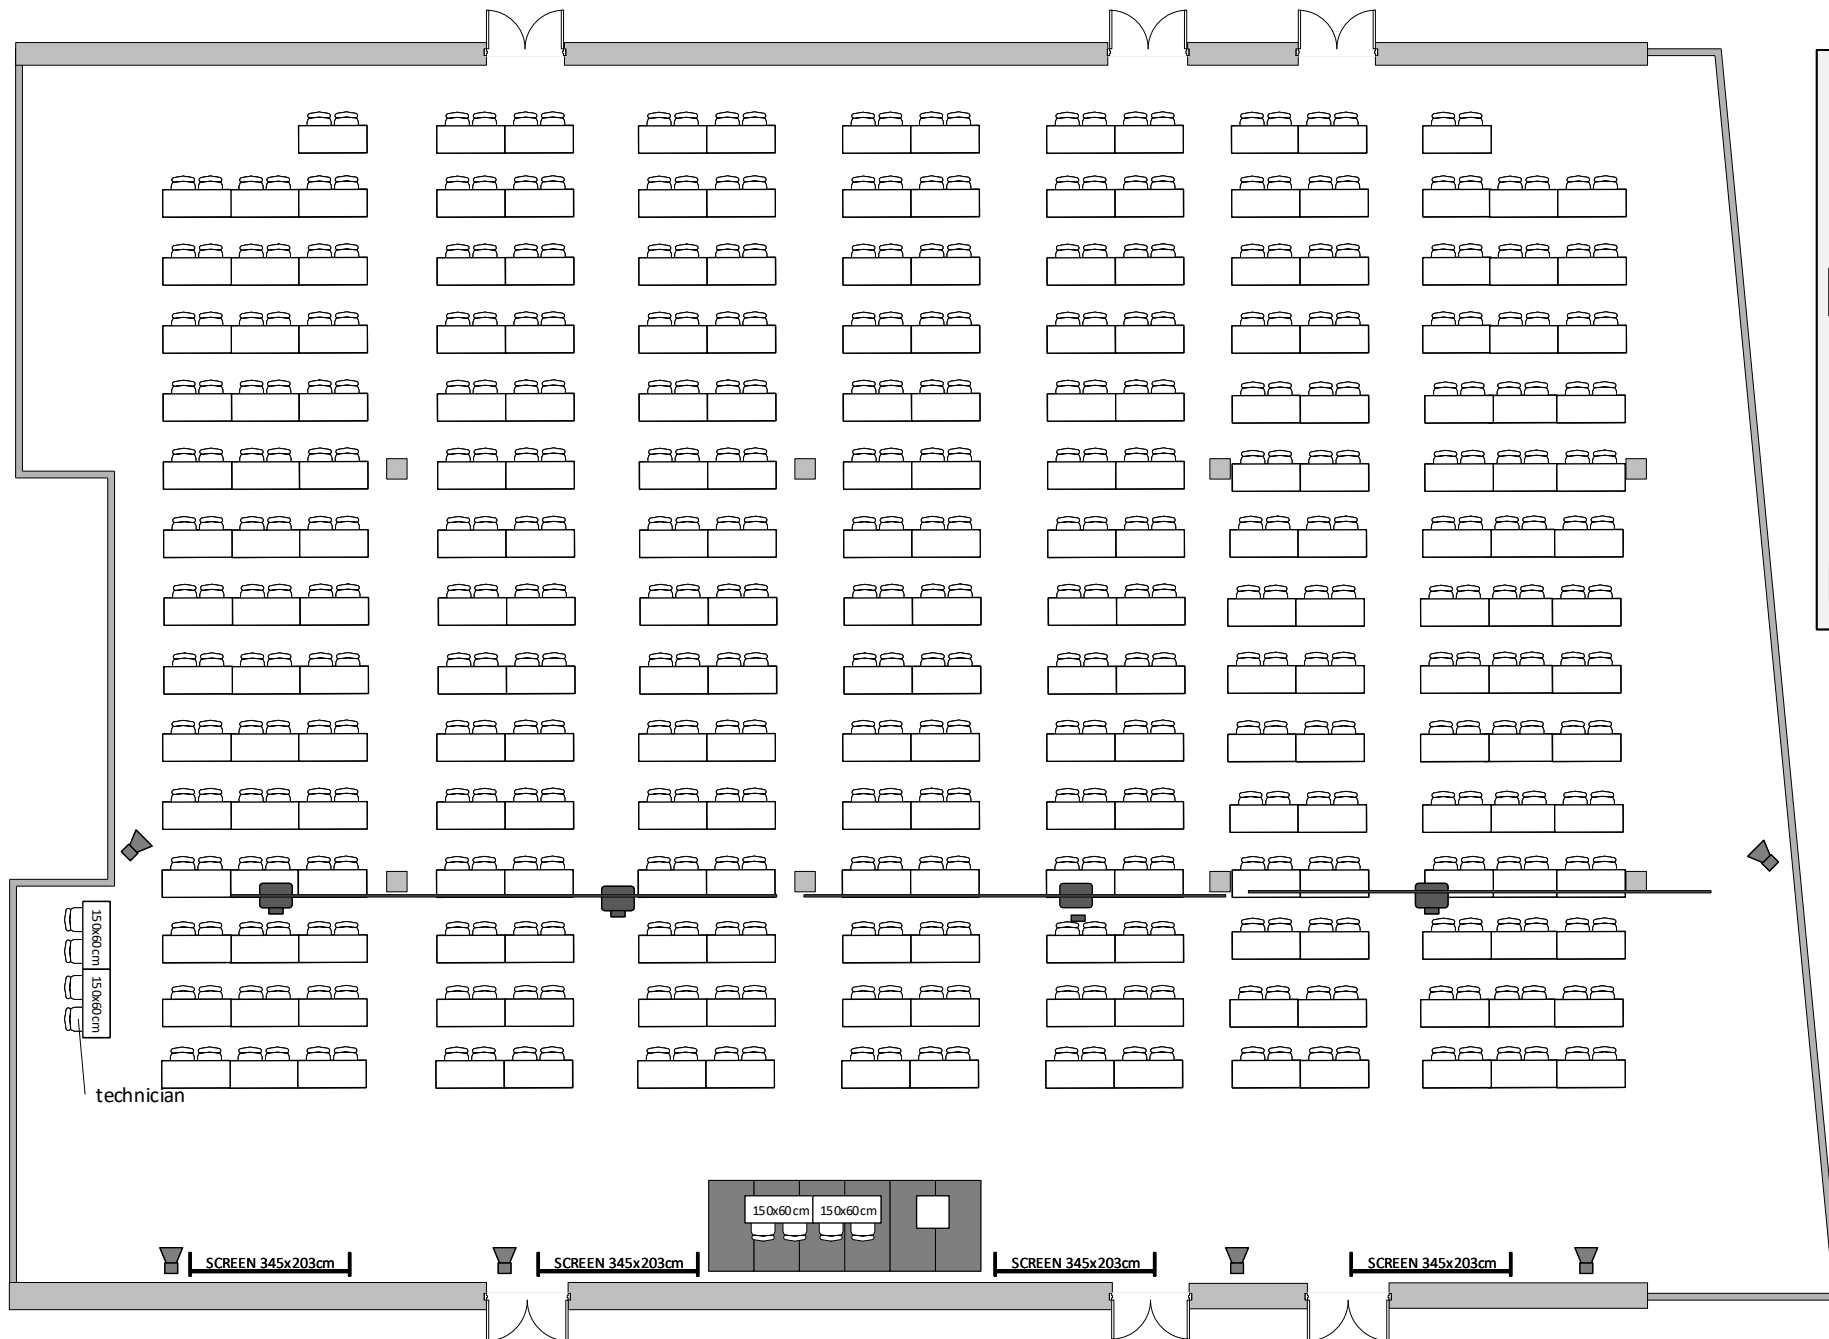

LEGENDA/KEY

- židle/chair
- 150x60cm stůl/table
- díl podium 2x1m/
stage segment 2x1m
- řečnický pult/
lectern
- projektor/
projector
- reproduktor/
speaker
- plátno/
screen