


Designově a stylově se přiblížit novému vybavení šaten ve foyer:




Navrhovaný šatní pult, úložná linka:


nutné vysoce odolné zátěžové provedení – materiál HPL, kovové doplňky nerez

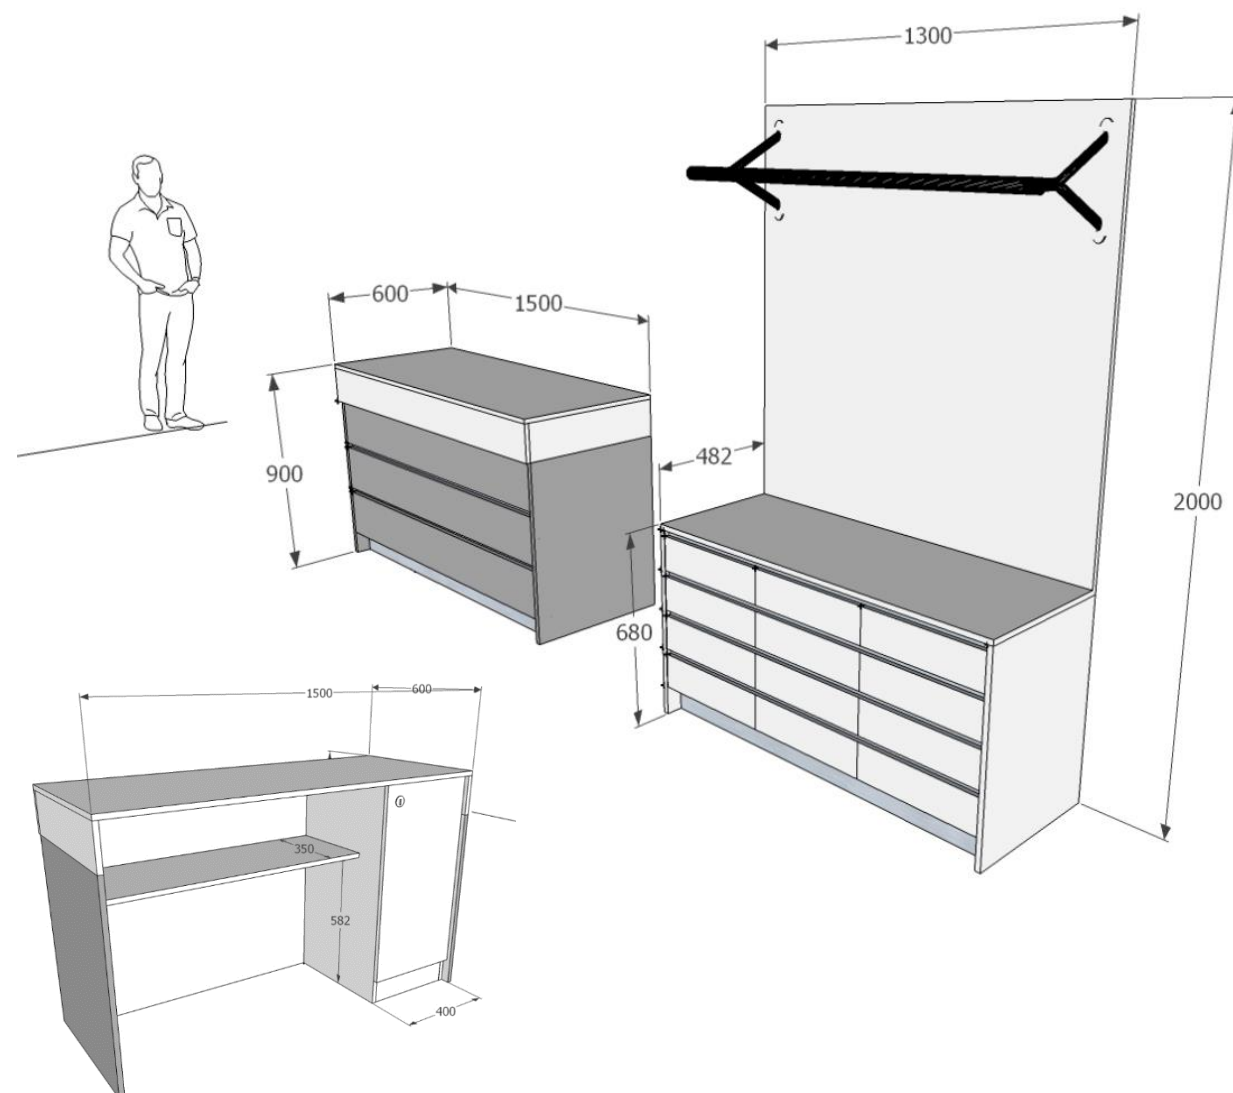

Půdorysné řešení:

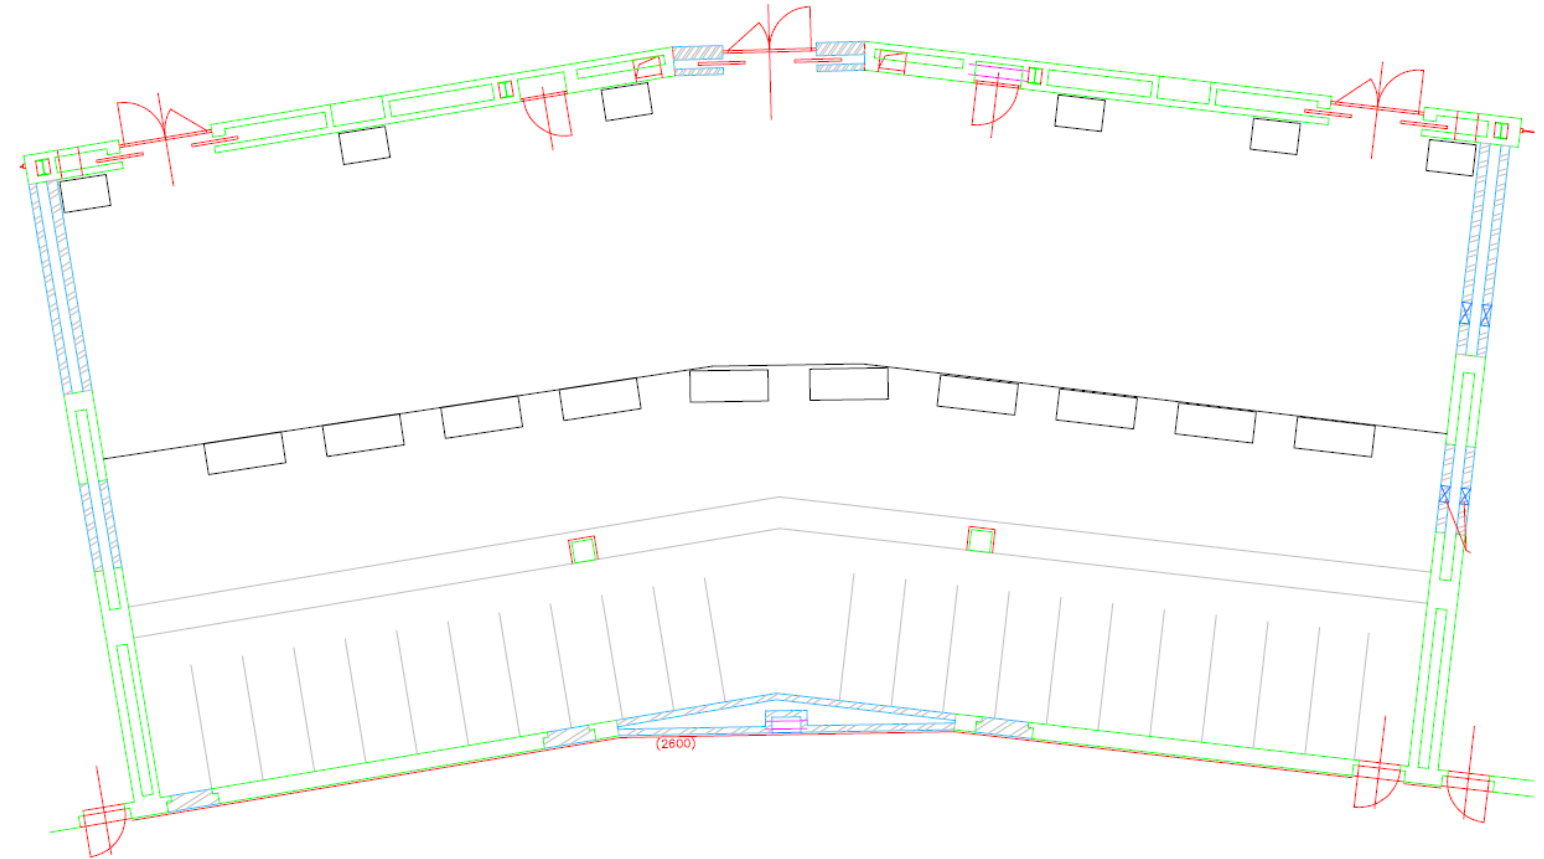

- 1) Atypický recepční pult šatnový, provedení kombinace HPL a lamina, sendvič HPL FUNDERMAX kombinace šedé HPL - 0762 FH šedá + bílé HPL - 0606 FH Arctic White, nerezové kovové profily, okopový plech nerez, uvnitř pultu odkládací police a uzamykatelná skříňka, rozměr pultu: 1500 x 600 x 900 mm; počet = 10 ks
- 2) Atypický odkládací pult zásuvkový, provedení kombinace HPL a lamina, sendvič HPL FUNDERMAX kombinace šedé HPL - 0762 FH šedá + bílé HPL - 0606 FH Arctic White, kovové úchytkové profily, okopový plech nerez, 12x zásuvka s tlumeným dojezdem, zadní odkládací deska, rozměr pultu: 1300 x 500 x 2000 mm, počet = 1 ks
- 3) Odkládací stolek do vstupní části, stabilní kovová centrální podnož Inox 4471 ve stříbrném provedení, masivní deska o rozměru 900 x 600 mm, výška 750 mm, počet = 6 ks
- 4) Designová věšáková tyč AMBROGIO z leštěného hliníku a z chromované oceli. Rozměr (cm): 99,5x30,5x25,5, počet = 1 ks

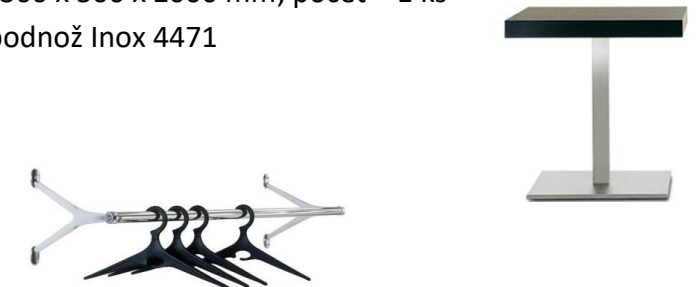

Kongresové centrum Praha, a.s.
5.května 1640/65, 140 00 Praha 4 Nusle

Studie návrhu SPOSA šatny